

Сведения о границах публичного сервитута

Схема расположения границ публичного сервитута




Масштаб 1:1 100

Условные обозначения:

- 1361** - Кадастровый номер объекта капитального строительства по сведениям ЕГРН
- :2 - Кадастровый номер земельного участка, по сведениям ЕГРН
- 1 - Обозначение характерной точки границы публичного сервитута
- - Характерная точка границы публичного сервитута
- - Границы объекта капитального строительства по сведениям ЕГРН
- - Граница земельного участка, по сведениям ЕГРН
- - Граница публичного сервитута
- 34:03:120001 - Номер кадастрового квартала

Графическое описание местоположения границ

Кадастровый номер объекта газораспределительной инфраструктуры, для эксплуатации которого необходимо установление публичного сервитута	34:03:120001:1361
Местоположение публичного сервитута	Волгоградская область, Городищенский р-н г, гс.Орловка
Система координат	местная городская СК
Метод определения координат	метод спутниковых геодезических измерений (определений)
Средняя квадратическая погрешность положения характерных точек (Mt) в метрах	0,1
Площадь публичного сервитута	694 кв.м

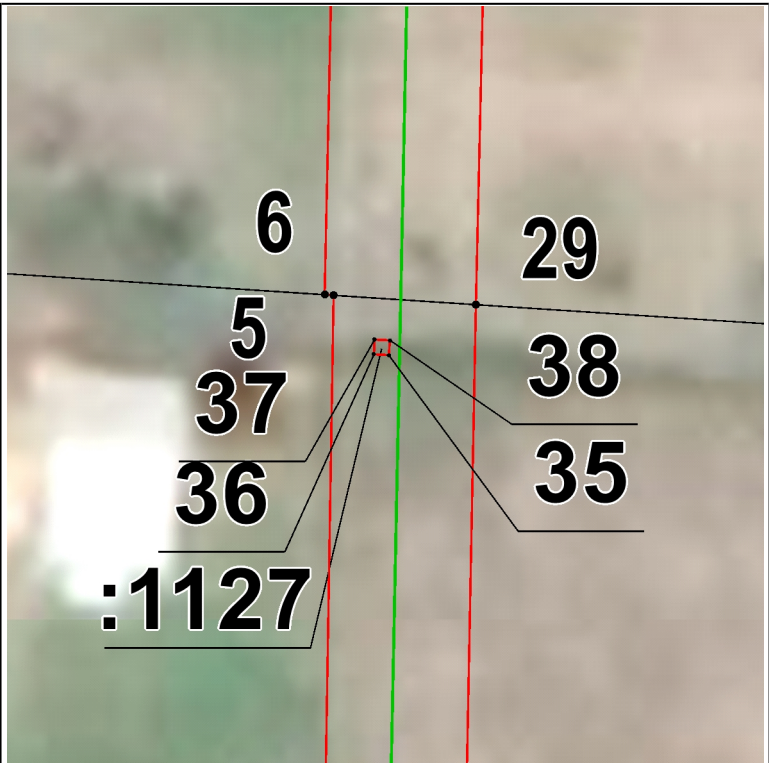

Масштаб 1:200

Обозначение характерных точек границ публичного сервитута	X, м	Y, м
1	14 293,35	1 379,12
2	14 293,43	1 375,12
3	14 308,03	1 375,44
4	14 333,08	1 376,27
5	14 365,74	1 376,81
6	14 365,76	1 376,58
7	14 378,24	1 376,85
8	14 390,59	1 377,13
9	14 400,24	1 377,35
10	14 416,20	1 377,76
11	14 425,41	1 378,00
12	14 430,01	1 378,05
13	14 429,98	1 378,64
14	14 439,95	1 379,16
15	14 440,01	1 378,16
16	14 440,93	1 378,17
17	14 444,37	1 378,19
18	14 446,31	1 378,72
19	14 466,07	1 380,10
20	14 465,78	1 384,11
21	14 445,65	1 382,68
22	14 443,82	1 382,19
23	14 440,70	1 382,16
24	14 425,34	1 382,00
25	14 415,99	1 381,74
26	14 400,14	1 381,35
27	14 390,33	1 381,13
28	14 377,97	1 380,85
29	14 365,49	1 380,57
30	14 332,89	1 379,94
31	14 308,81	1 379,43
32	14 307,43	1 404,77
33	14 306,43	1 404,72
34	14 307,82	1 379,42
1	14 293,35	1 379,12
35	14 364,15	1 378,27
36	14 364,18	1 377,87
37	14 364,57	1 377,89
38	14 364,54	1 378,30
35	14 364,15	1 378,27