



Горизонтальная дорожная разметка слева	2-я от осевой	
	1-я от осевой	
Элементы дороги в плане		115 R=38 α=52 P=0,4 164 169 R=30 α=68 P=0,3 224 232 R=195 α=8 P=14 281
Элементы дороги в продольном профиле		

ПЕР. СОВЕТСКИЙ

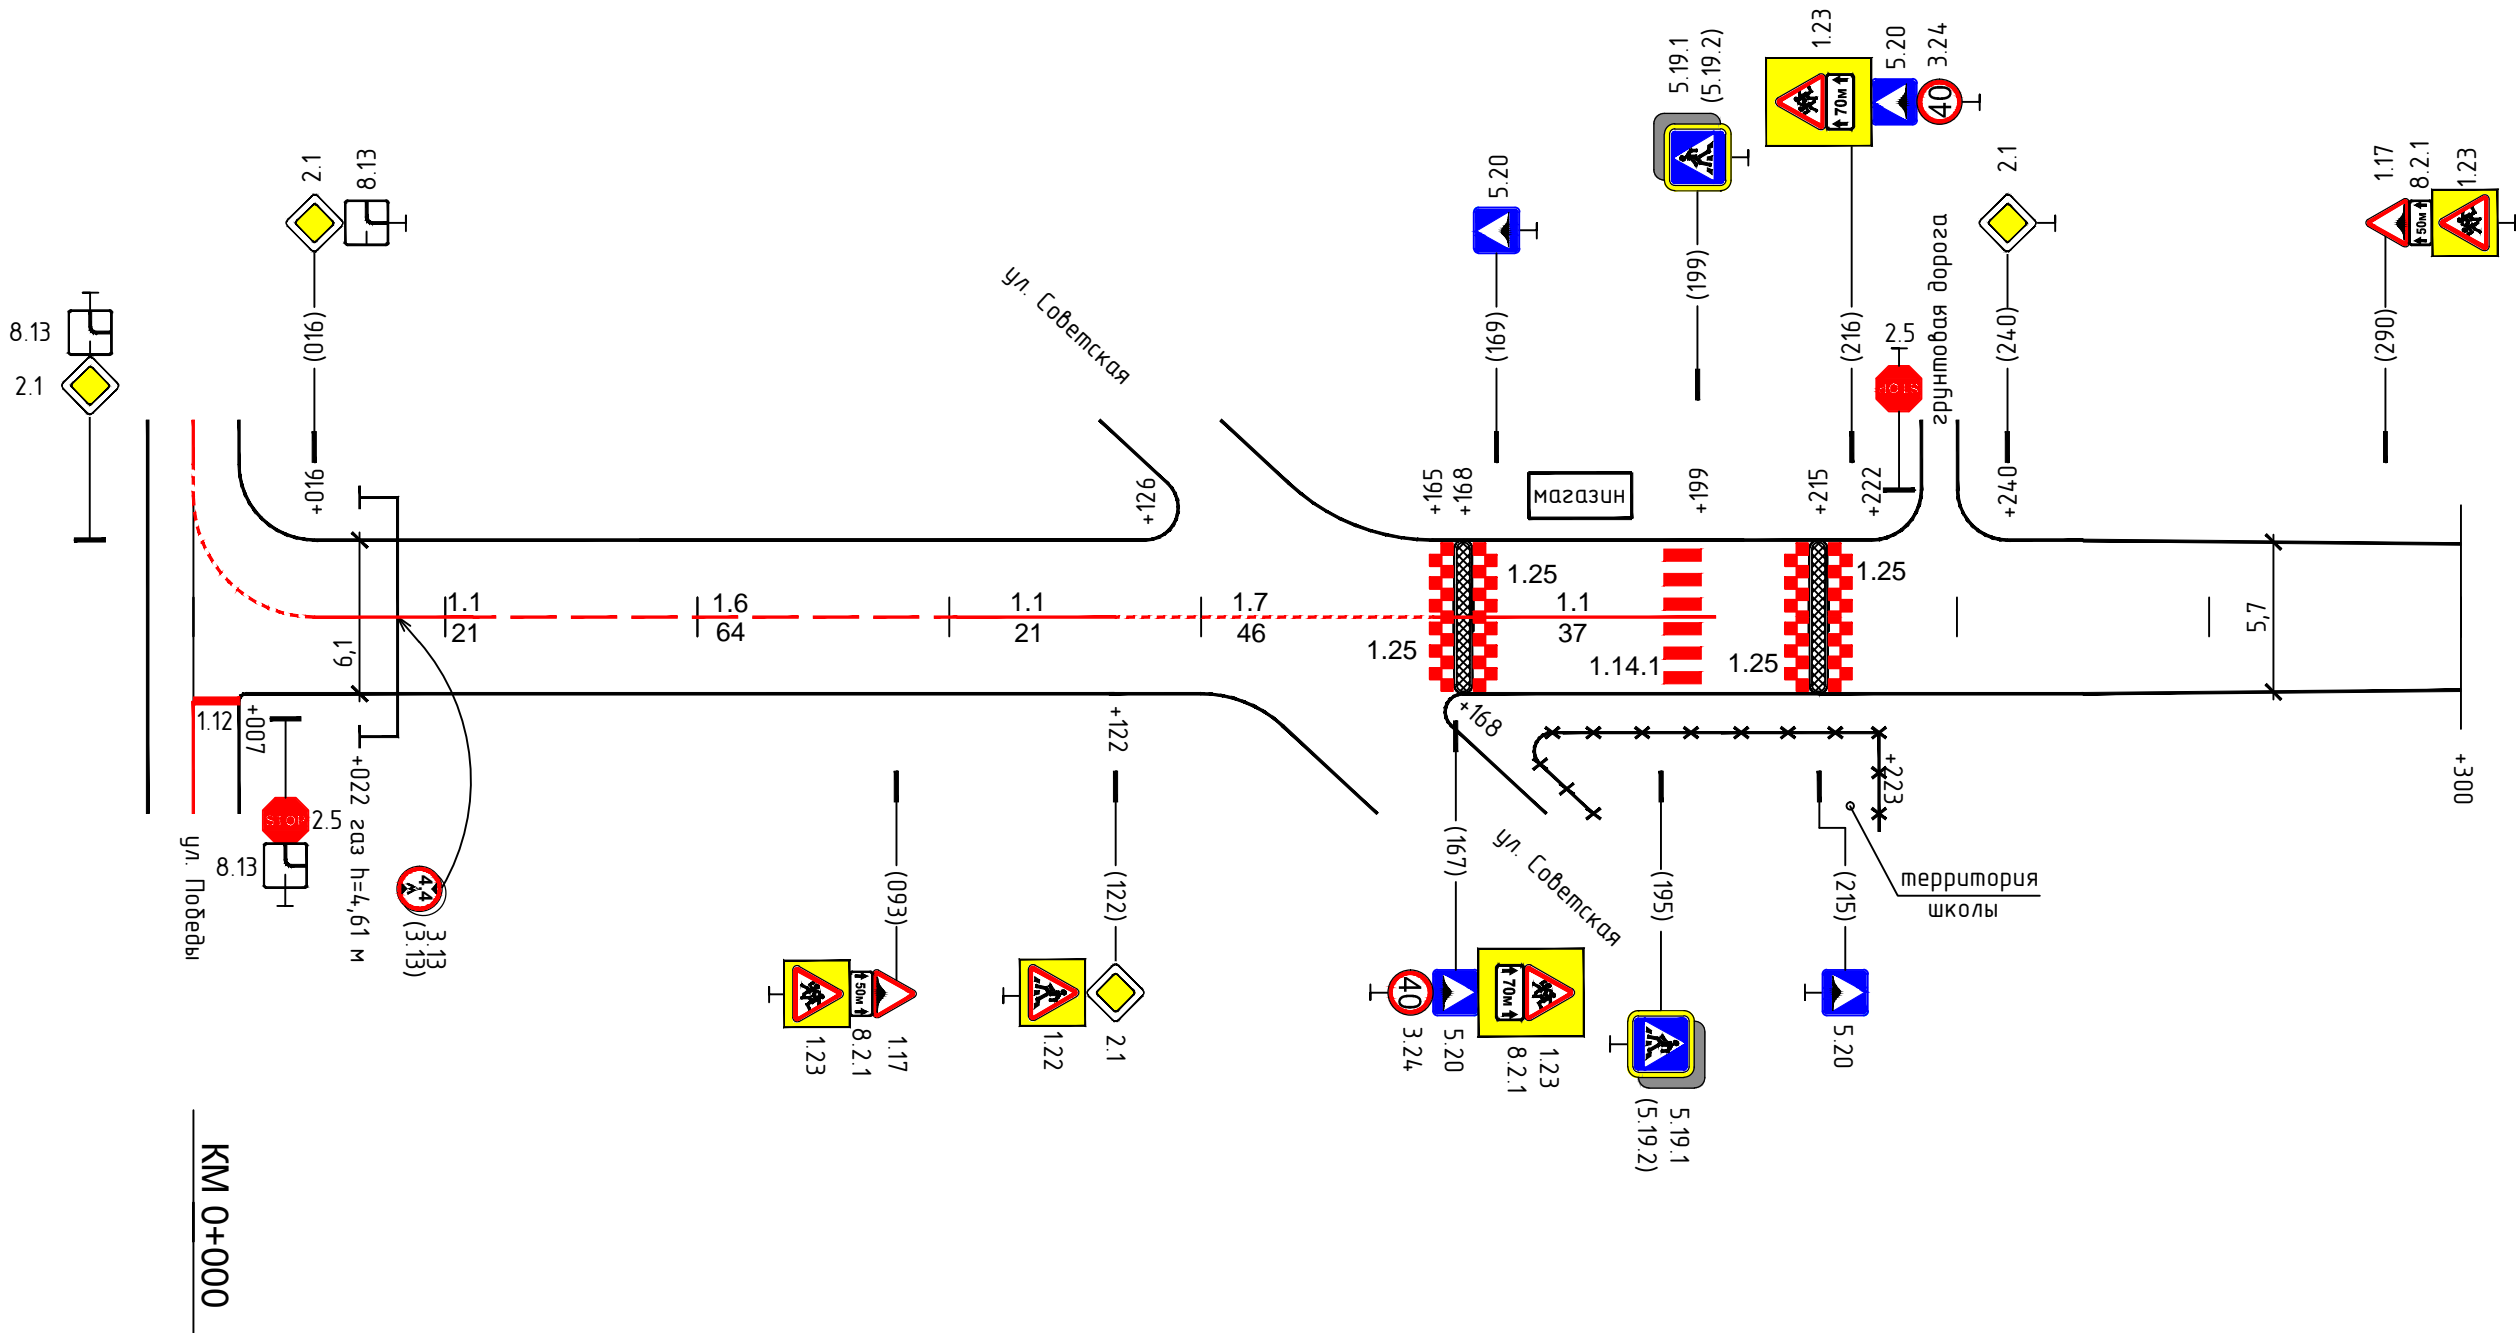

Горизонтальная дорожная разметка справа	Осевая линия		1.1 16-37	1.6 37-101	1.1 103-122	1.7 122-168	1.1 168-205	
	1-я от осевой							

Горизонтальная дорожная разметка слева	2-я от осевой	
	1-я от осевой	
Элементы дороги в плане		
Элементы дороги в продольном профиле		

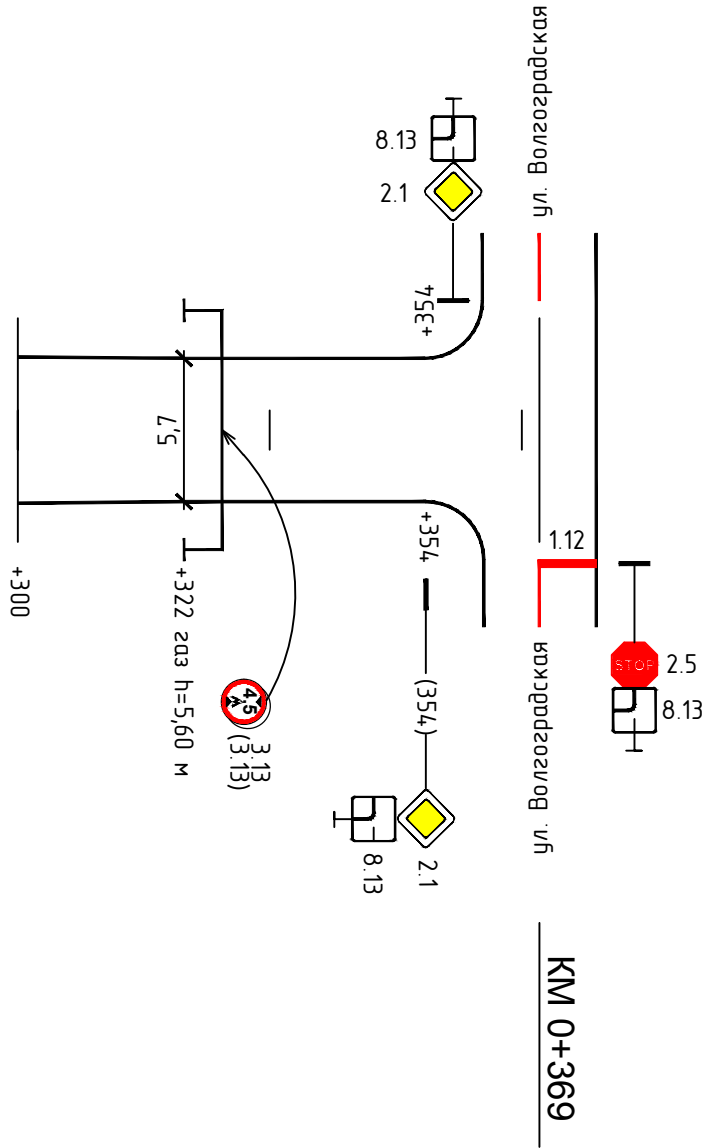

Горизонтальная дорожная разметка справа	Осевая линия	
	1-я от осевой	