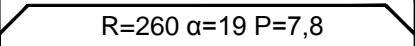

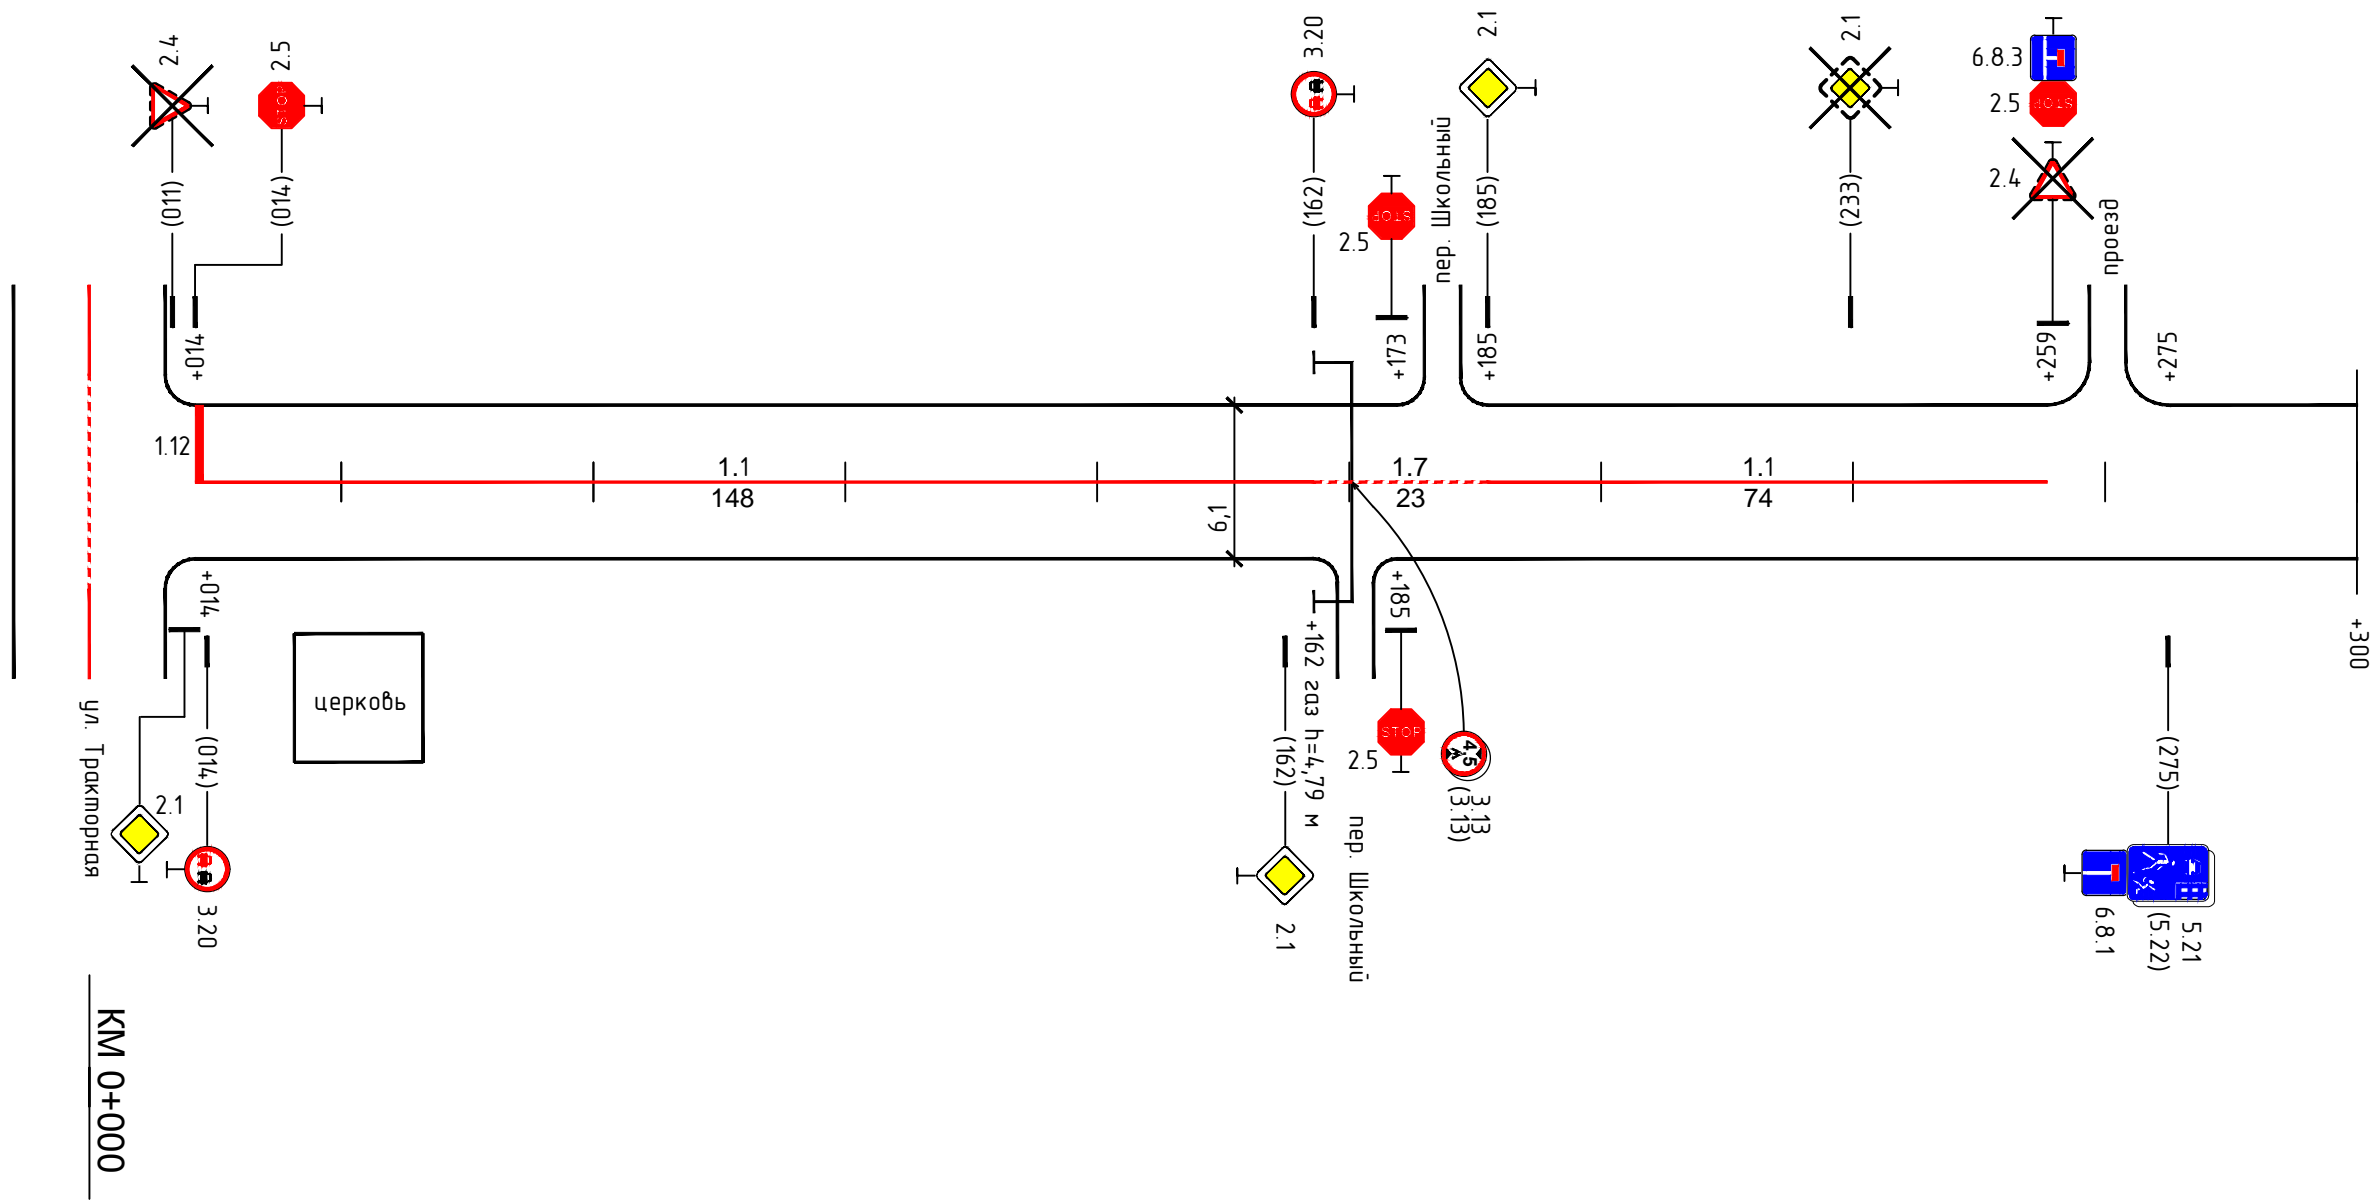


Горизонтальная дорожная разметка слева	2-я от осевой	
	1-я от осевой	
Элементы дороги в плане		084  189 R=260 α=19 P=7,8
Элементы дороги в продольном профиле		

УЛ. СОВЕТСКАЯ



Горизонтальная дорожная разметка справа	Осевая линия		1.1 14-162	1.7 162-185	1.1 185-259	1.7 259-275	1.1 275-300
	1-я от осевой						

